

SALON MOZART & VIVALDI : FICHE TECHNIQUE


SITUÉ AU REZ-DE-CHAUSSÉE, LE SALON MOZART DIT « LE PETIT VERSAILLES » VOUS SÉDUIRA PAR SA DÉCORATION HAUT DE GAMME AVEC SES LUSTRES DE VERRE, SES PLAFONDS HAUSSMANNIENS ET SES LARGES MIROIRS MURAUX. BAINÉ PAR LA LUMIÈRE DU JOUR, CE SALON DISPOSE ÉGALEMENT D'UNE VÉRANDA AVEC DE GRANDES BAIES VITRÉES OFFRANT À VOS ÉVÉNEMENTS UN ESPACE COSY, TENDANCE ET INTIME.

- SUPERFICIE TOTALE : 404 M²
- SUPERFICIE DE LA GRANDE SALLE : 350 M²
- SUPERFICIE DE LA TERRASSE COUVERTE : 54 M²

SALONS	DIMENSIONS				REPAS ASSIS		COCKTAIL		SÉMINAIRE			
	SUP. (M)	LONG. (M)	LARG. (M)	HAUT. (M)	AVEC PISTE DE DANSE	SANS PISTE DE DANSE	AVEC PISTE DE DANSE	SANS PISTE DE DANSE	TABLE EN U	CABARET	THÉÂTRE	CLASSE
MOZART (SALON DU HAUT) AVEC VÉRANDA	404	35	10	4,20	300	400	400	600	300	220	550	300
VIVALDI (ATTENANT AU SALON MOZART)	75	12,50	6	3,70	●	●	●	●	●	●	●	●

PUISSANCE ÉLECTRIQUE : 32 KW



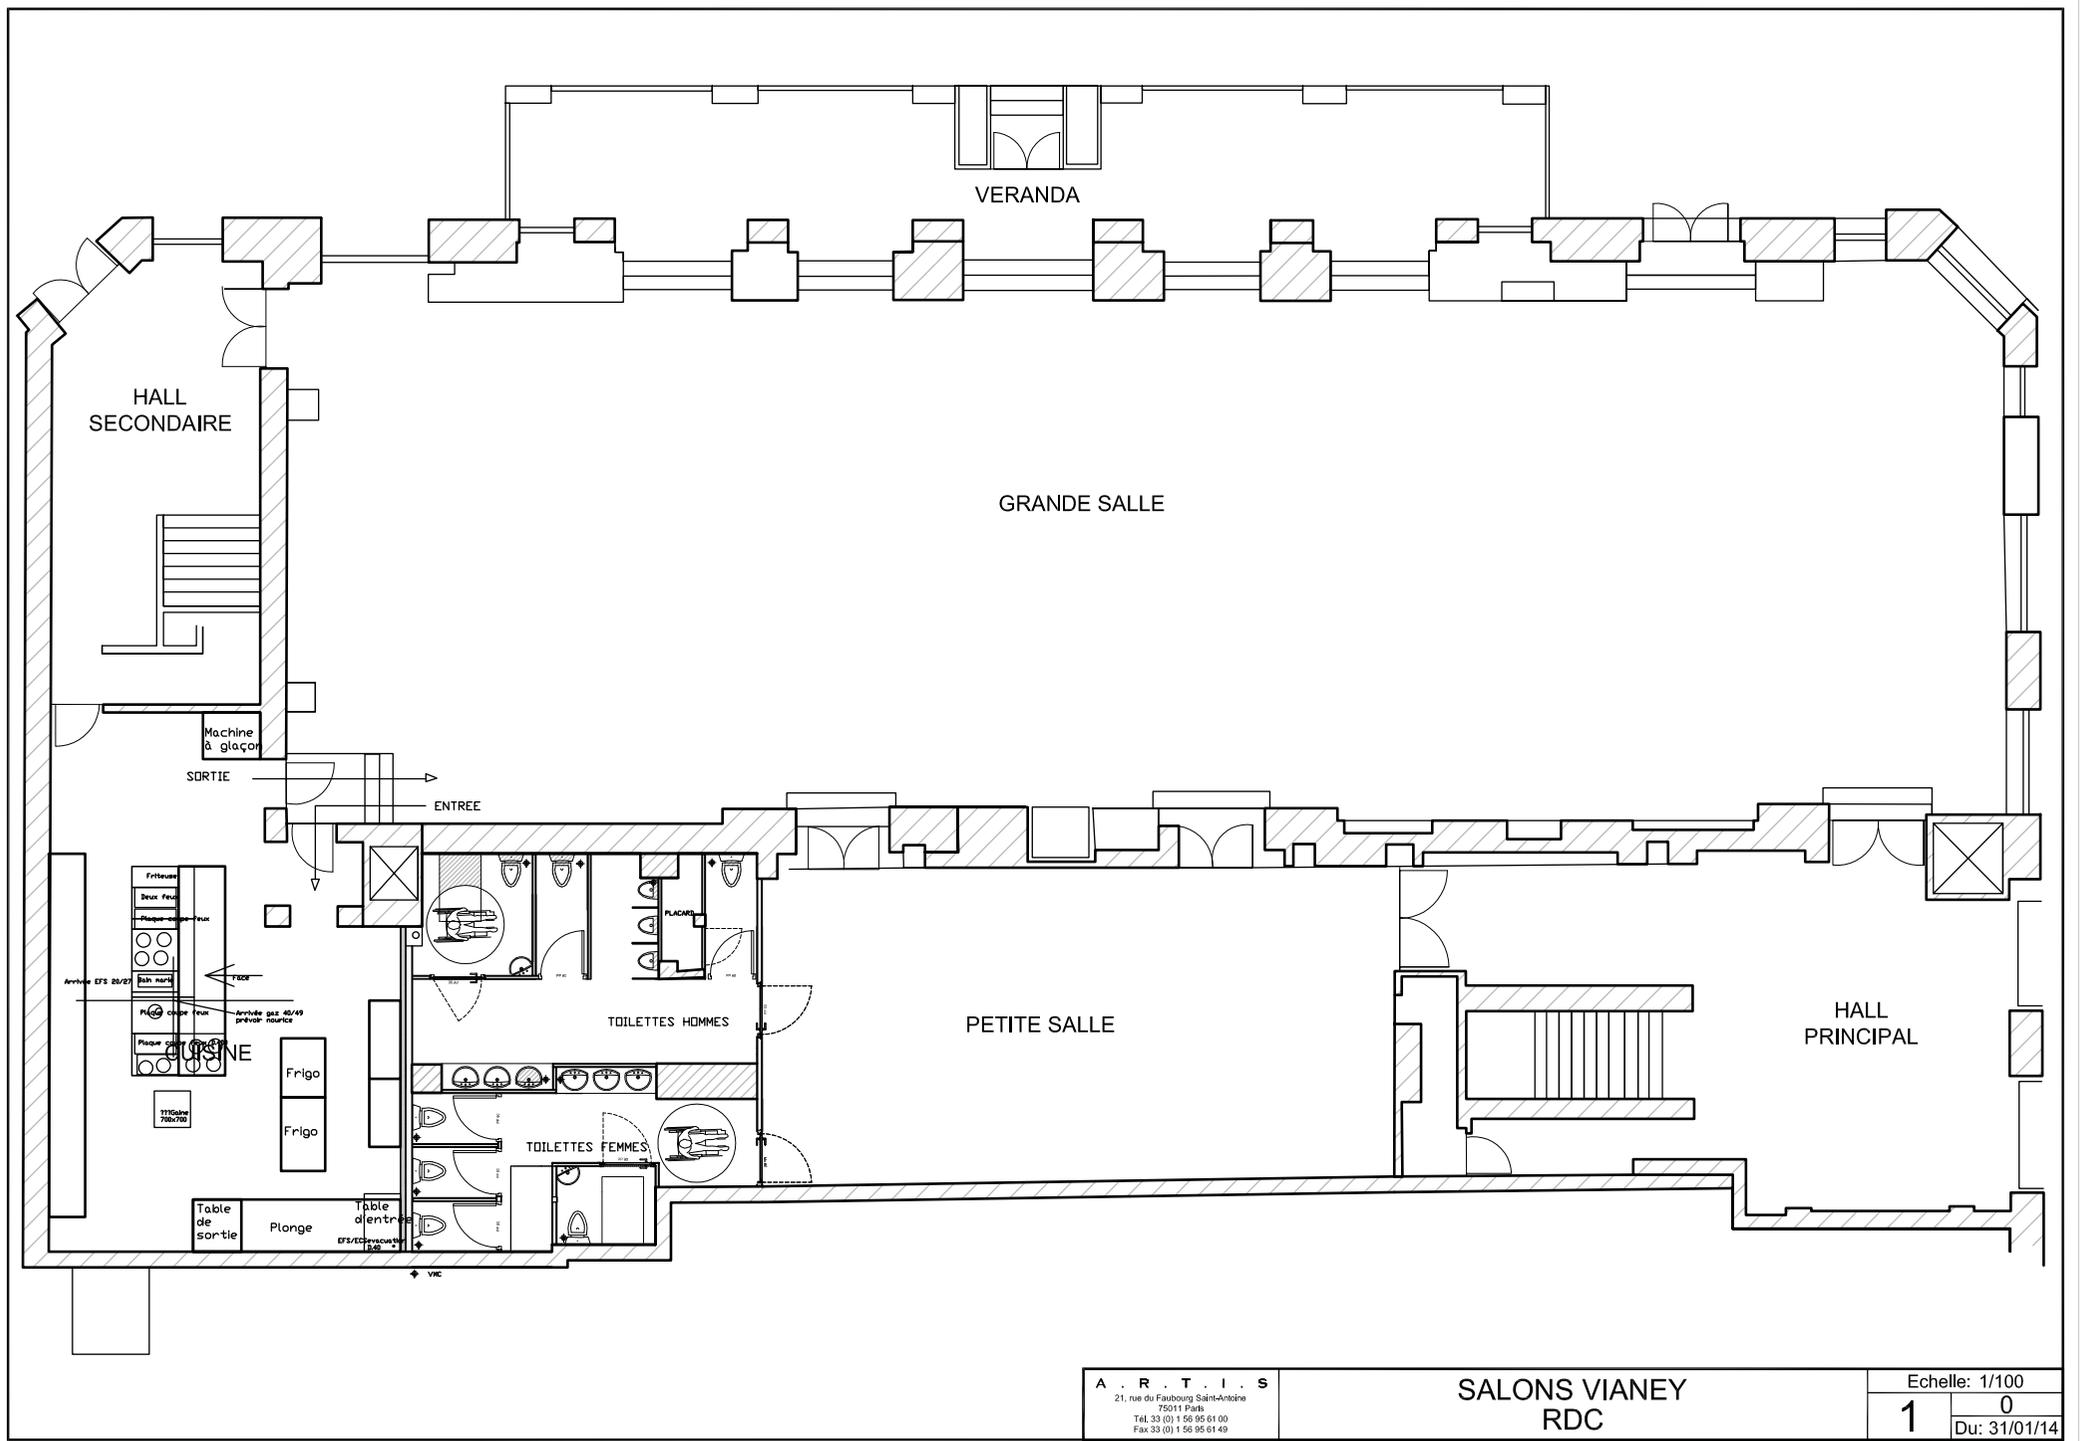

A . R . T . I . S
 21, rue du Faubourg Saint-Antoine
 75011 Paris
 Tél. 33 (0) 1 56 95 61 00
 Fax 33 (0) 1 56 95 61 49

SALONS VIANEY
RDC

Echelle: 1/100
1 / **0**
 Du: 31/01/14

Conformément à la loi en vigueur, ce plan est la propriété de la société A.R.T.I.S. toute reproduction complète ou même partielle doit faire l'objet d'une demande écrite. L'ensemble des cotes est à vérifier par les entreprises avant toutes exécutions.