


## SALON RAVEL : FICHE TECHNIQUE

SITUÉ AU SOUS-SOL, LE SALON RAVEL ENTIÈREMENT RÉNOVÉ ET RE-DÉCORÉ, OFFRE À VOTRE ÉVÉNEMENT UN CADRE CHALEUREUX ET RAFFINÉ AVEC SES MAGNIFIQUES LUSTRES D'AUTREFOIS. SES PORTES LUMINEUSES EN « TROMPES L'ŒIL » VOUS APPORTENT UNE TOUCHE DE MODERNITÉ.

SALONS	DIMENSIONS				REPAS ASSIS		COCKTAIL		SÉMINAIRE			
	SUP. (M <sup>2</sup> )	LONG. (M)	LARG. (M)	HAUT. (M)	AVEC PISTE DE DANSE	SANS PISTE DE DANSE	AVEC PISTE DE DANSE	SANS PISTE DE DANSE	TABLE EN U	CABARET	THÉÂTRE	CLASSE
RAVEL	264	28	10	4	230	260	300	400	200	130	400	200

PUISSANCE ÉLECTRIQUE : 32 KW



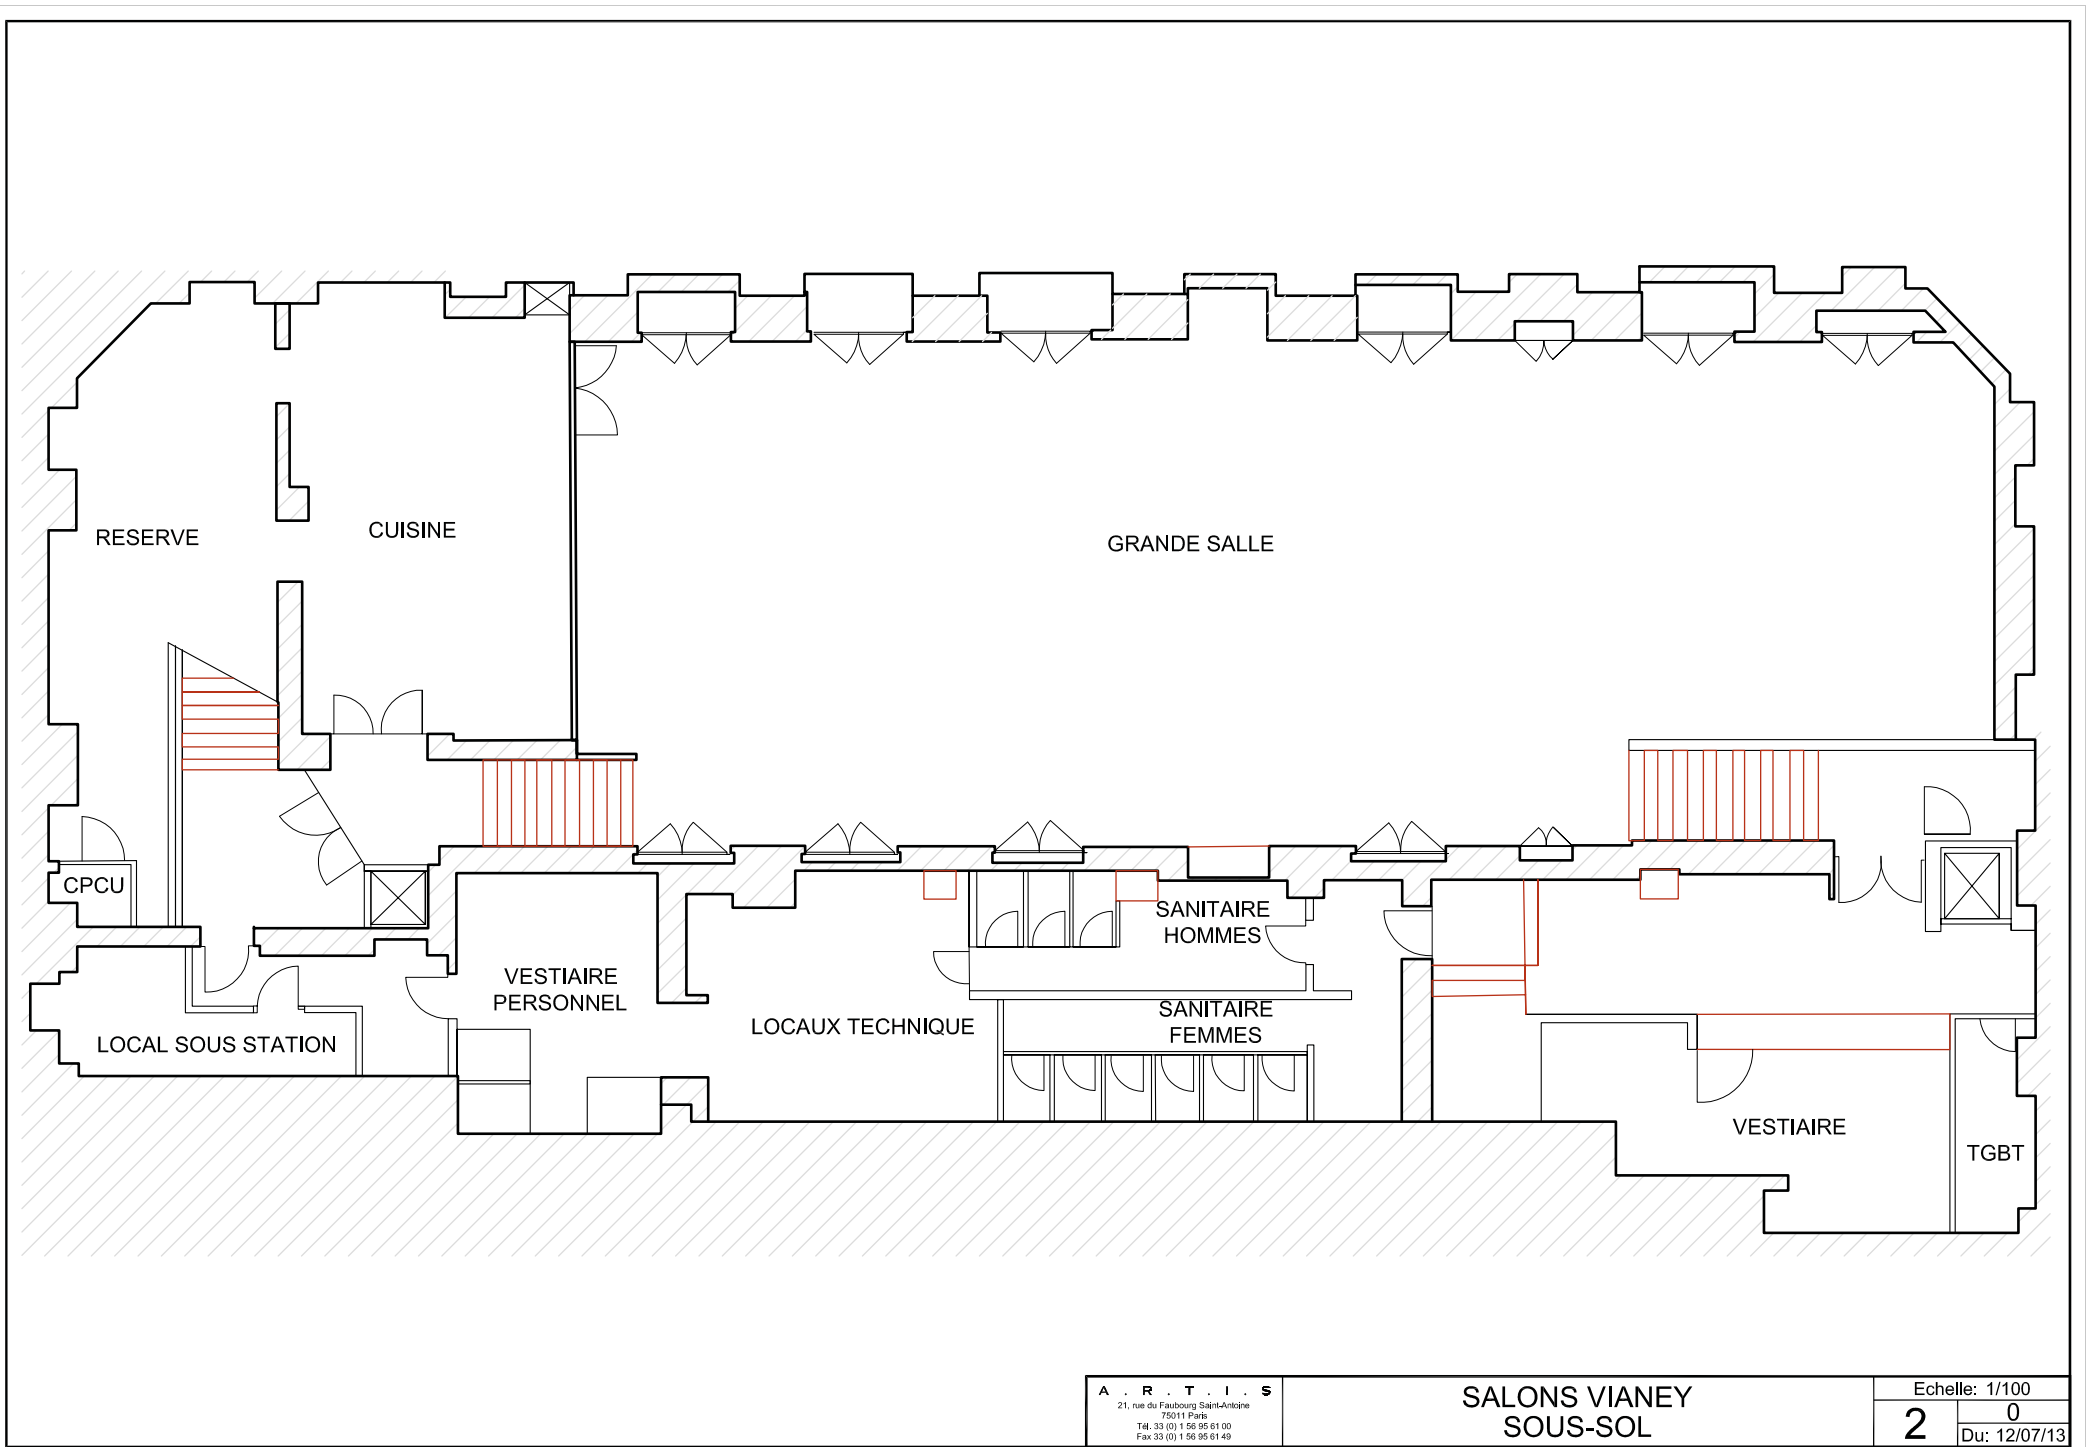

**A . R . T . I . S**  
 21, rue du Faubourg Saint-Antoine  
 75011 Paris  
 Tél. 33 (0) 1 56 95 61 00  
 Fax 33 (0) 1 56 95 61 49

**SALONS VIANEY  
 SOUS-SOL**

Echelle: 1/100  
**2**  
 0  
 Du: 12/07/13

Conformément à la loi en vigueur, ce plan est la propriété de la société A.R.T.I.S. toute reproduction complète ou même partielle doit faire l'objet d'une demande écrite. L'ensemble des cotes est à vérifier par les entreprises avant toutes exécutons.